

KOORDINATLISTE - system S34J

NE	Y	X	BEMÆRKNING	NE	Y	X	BEMÆRKNING
100	118441,37	296583,18	Skelafm. Jernrør	157	118567,40	296418,89	Skelafm. Jernrør
101	118442,52	296592,05	skel - gl. mål	158	118558,43	296387,92	Skelafm. Jernrør
102	118442,73	296594,35	skel - gl. mål	159	118555,99	296392,28	Skelafm. Jernrør
103	118445,97	296583,13	Skelafm. Jernrør	160	118556,11	296389,73	Skelafm. Jernrør
104	118473,57	296594,04	skel - gl. mål	161	118550,46	296377,29	Skelafm. Jernrør
105	118561,44	296593,17	Skelafm. Jernrør	162	118545,92	296379,40	Skelafm. Jernrør
106	118580,55	296592,98	skel - gl. mål	163	118547,10	296394,40	Skelafm. Jernrør
107	118556,02	296587,29	Skelafm. Jernrør	164	118544,49	296391,60	Skelafm. Jernrør
108	118537,42	296582,13	Skelafm. Jernrør	165	118541,35	296389,42	Skelafm. Jernrør
109	118542,89	296577,09	Skelafm. Jernrør	166	118537,82	296387,94	Skelafm. Jernrør
110	118546,19	296540,85	Skelafm. Jernrør	167	118526,39	296389,79	Skelafm. Jernrør
111	118542,79	296537,19	Skelafm. Jernrør	168	118528,48	296372,16	Skelafm. Jernrør
112	118542,84	296536,82	Skelafm. Jernrør	169	118528,90	296337,54	Skelafm. Jernrør
113	118543,50	296527,52	Skelafm. Jernrør	170	118495,45	296335,99	Skelafm. Jernrør
114	118543,84	296524,86	Skelafm. Jernrør	171	118495,02	296371,75	Skelafm. Jernrør
115	118547,94	296521,99	Skelafm. Jernrør	172	118504,84	296388,52	Skelafm. Jernrør
116	118561,71	296524,90	Skelafm. Jernrør	173	118502,48	296428,55	Skelafm. Jernrør
117	118563,02	296517,79	Skelafm. Jernrør	174	118533,34	296427,75	Skelafm. Jernrør
118	118549,72	296513,21	Skelafm. Jernrør	175	118509,64	296441,19	Skelafm. Jernrør
119	118552,88	296504,83	Skelafm. Jernrør	176	118516,84	296453,88	Skelafm. Jernrør
120	118565,57	296510,75	Skelafm. Jernrør	177	118530,39	296477,78	Skelafm. Jernrør
121	118569,29	296504,39	Skelafm. Jernrør	178	118520,02	296521,15	Skelafm. Jernrør
122	118557,34	296497,06	Skelafm. Jernrør	179	118509,78	296503,66	Skelafm. Jernrør
123	118561,55	296491,65	Skelafm. Jernrør	180	118477,66	296476,09	Skelafm. Jernrør
124	118574,06	296498,79	Skelafm. Jernrør	181	118476,61	296473,04	Skelafm. Jernrør
125	118579,74	296494,10	Skelafm. Jernrør	182	118464,30	296456,31	Skelafm. Jernrør
126	118566,40	296486,79	Skelafm. Jernrør	183	118475,24	296429,41	Skelafm. Jernrør
127	118571,81	296482,56	Skelafm. Jernrør	184	118461,17	296423,56	Skelafm. Jernrør
128	118584,86	296473,59	Skelafm. Jernrør	185	118469,89	296394,69	Skelafm. Jernrør
129	118585,03	296468,59	Skelafm. Jernrør	186	118474,21	296396,94	Skelafm. Jernrør
130	118586,16	296467,69	Skelafm. Jernrør	187	118483,30	296387,24	Skelafm. Jernrør
131	118594,35	296463,03	Skelafm. Jernrør	188	118479,82	296384,51	Skelafm. Jernrør
132	118595,38	296462,21	Skelafm. Jernrør	189	118463,22	296374,51	Skelafm. Jernrør
133	118600,33	296462,96	Skelafm. Jernrør	190	118466,01	296371,40	Skelafm. Jernrør
134	118608,79	296457,14	Skelafm. Jernrør	191	118462,41	296367,19	Skelafm. Jernrør
135	118616,72	296468,67	Skelafm. Jernrør	192	118461,76	296334,43	Skelafm. Jernrør
136	118620,79	296448,88	Skelafm. Jernrør	193	118408,32	296327,81	skel - gl. mål
137	118627,42	296446,69	Skelafm. Jernrør	194	118417,10	296361,31	Skelafm. Jernrør
138	118624,00	296423,78	Skelafm. Jernrør	195	118439,97	296359,12	Skelafm. Jernrør
139	118619,40	296393,02	Skelafm. Jernrør	196	118456,98	296379,60	Skelafm. Jernrør
140	118615,10	296364,26	Skelafm. Jernrør	197	118414,18	296373,11	skel - gl. mål
141	118611,68	296341,39	Skelafm. Jernrør	198	118421,53	296395,30	Skelafm. Jernrør
142	118611,04	296337,11	Skelafm. Jernrør	199	118458,14	296391,80	Skelafm. Jernrør
143	118564,49	296339,20	Skelafm. Jernrør	200	118425,65	296426,95	Skelafm. Jernrør
144	118576,22	296367,90	Skelafm. Jernrør	201	118429,89	296459,59	Skelafm. Jernrør
145	118564,78	296368,97	Skelafm. Jernrør	202	118434,31	296493,50	Skelafm. Jernrør
146	118570,85	296374,08	Skelafm. Jernrør	203	118467,54	296490,33	Skelafm. Jernrør
147	118572,68	296385,83	Skelafm. Jernrør	204	118478,05	296498,06	Skelafm. Jernrør
148	118574,87	296399,95	Skelafm. Jernrør	205	118470,06	296502,58	Skelafm. Jernrør
149	118574,84	296421,80	Skelafm. Jernrør	206	118468,72	296502,71	Skelafm. Jernrør
150	118579,65	296430,68	Skelafm. Jernrør	207	118471,31	296505,94	Skelafm. Jernrør
151	118581,89	296445,11	Skelafm. Jernrør	208	118438,92	296528,93	Skelafm. Jernrør
152	118578,07	296442,62	Skelafm. Jernrør	209	118470,94	296525,88	Skelafm. Jernrør
153	118572,19	296450,17	Skelafm. Jernrør	210	118480,88	296538,34	Skelafm. Jernrør
154	118558,44	296447,58	Skelafm. Jernrør	211	118486,62	296529,53	Skelafm. Jernrør
155	118555,35	296436,86	Skelafm. Jernrør	212	118496,93	296515,96	Skelafm. Jernrør
156	118559,33	296422,92	Skelafm. Jernrør	213	118501,12	296522,03	Skelafm. Jernrør

MATR.NR. 7ae

Ejerlav: Tuesbøl By, Brørup
Kommune: Vejen Kommune

Opmålt i: september 2017
Målforhold: 1: 1000
Landinspektør j.nr.: 3170338

Land Syd I/S
Adalen 13 A
DK 6600 Vejen
TLF. 75363522
MAIL: Vejen@landsyd.dk


Signaturforklaring

..... : Blindt skel, der ikke bortfalder
Mål eller koordinater, der kun er til brug ved indlæggningen på matrikelkortet, er angivet med klamme.
Mål eller koordinater, der er overført fra en sag, der tidligere er indsendt til Geodatastyrelsen, er mærket med GL.

Andre signaturer:
Se DS 104 og 198

Lars Bondesen
Landinspektør
Dato: 12. september 2017

Del nr. 90, 91, 92, 93 af 7ae
udgør grønne områder

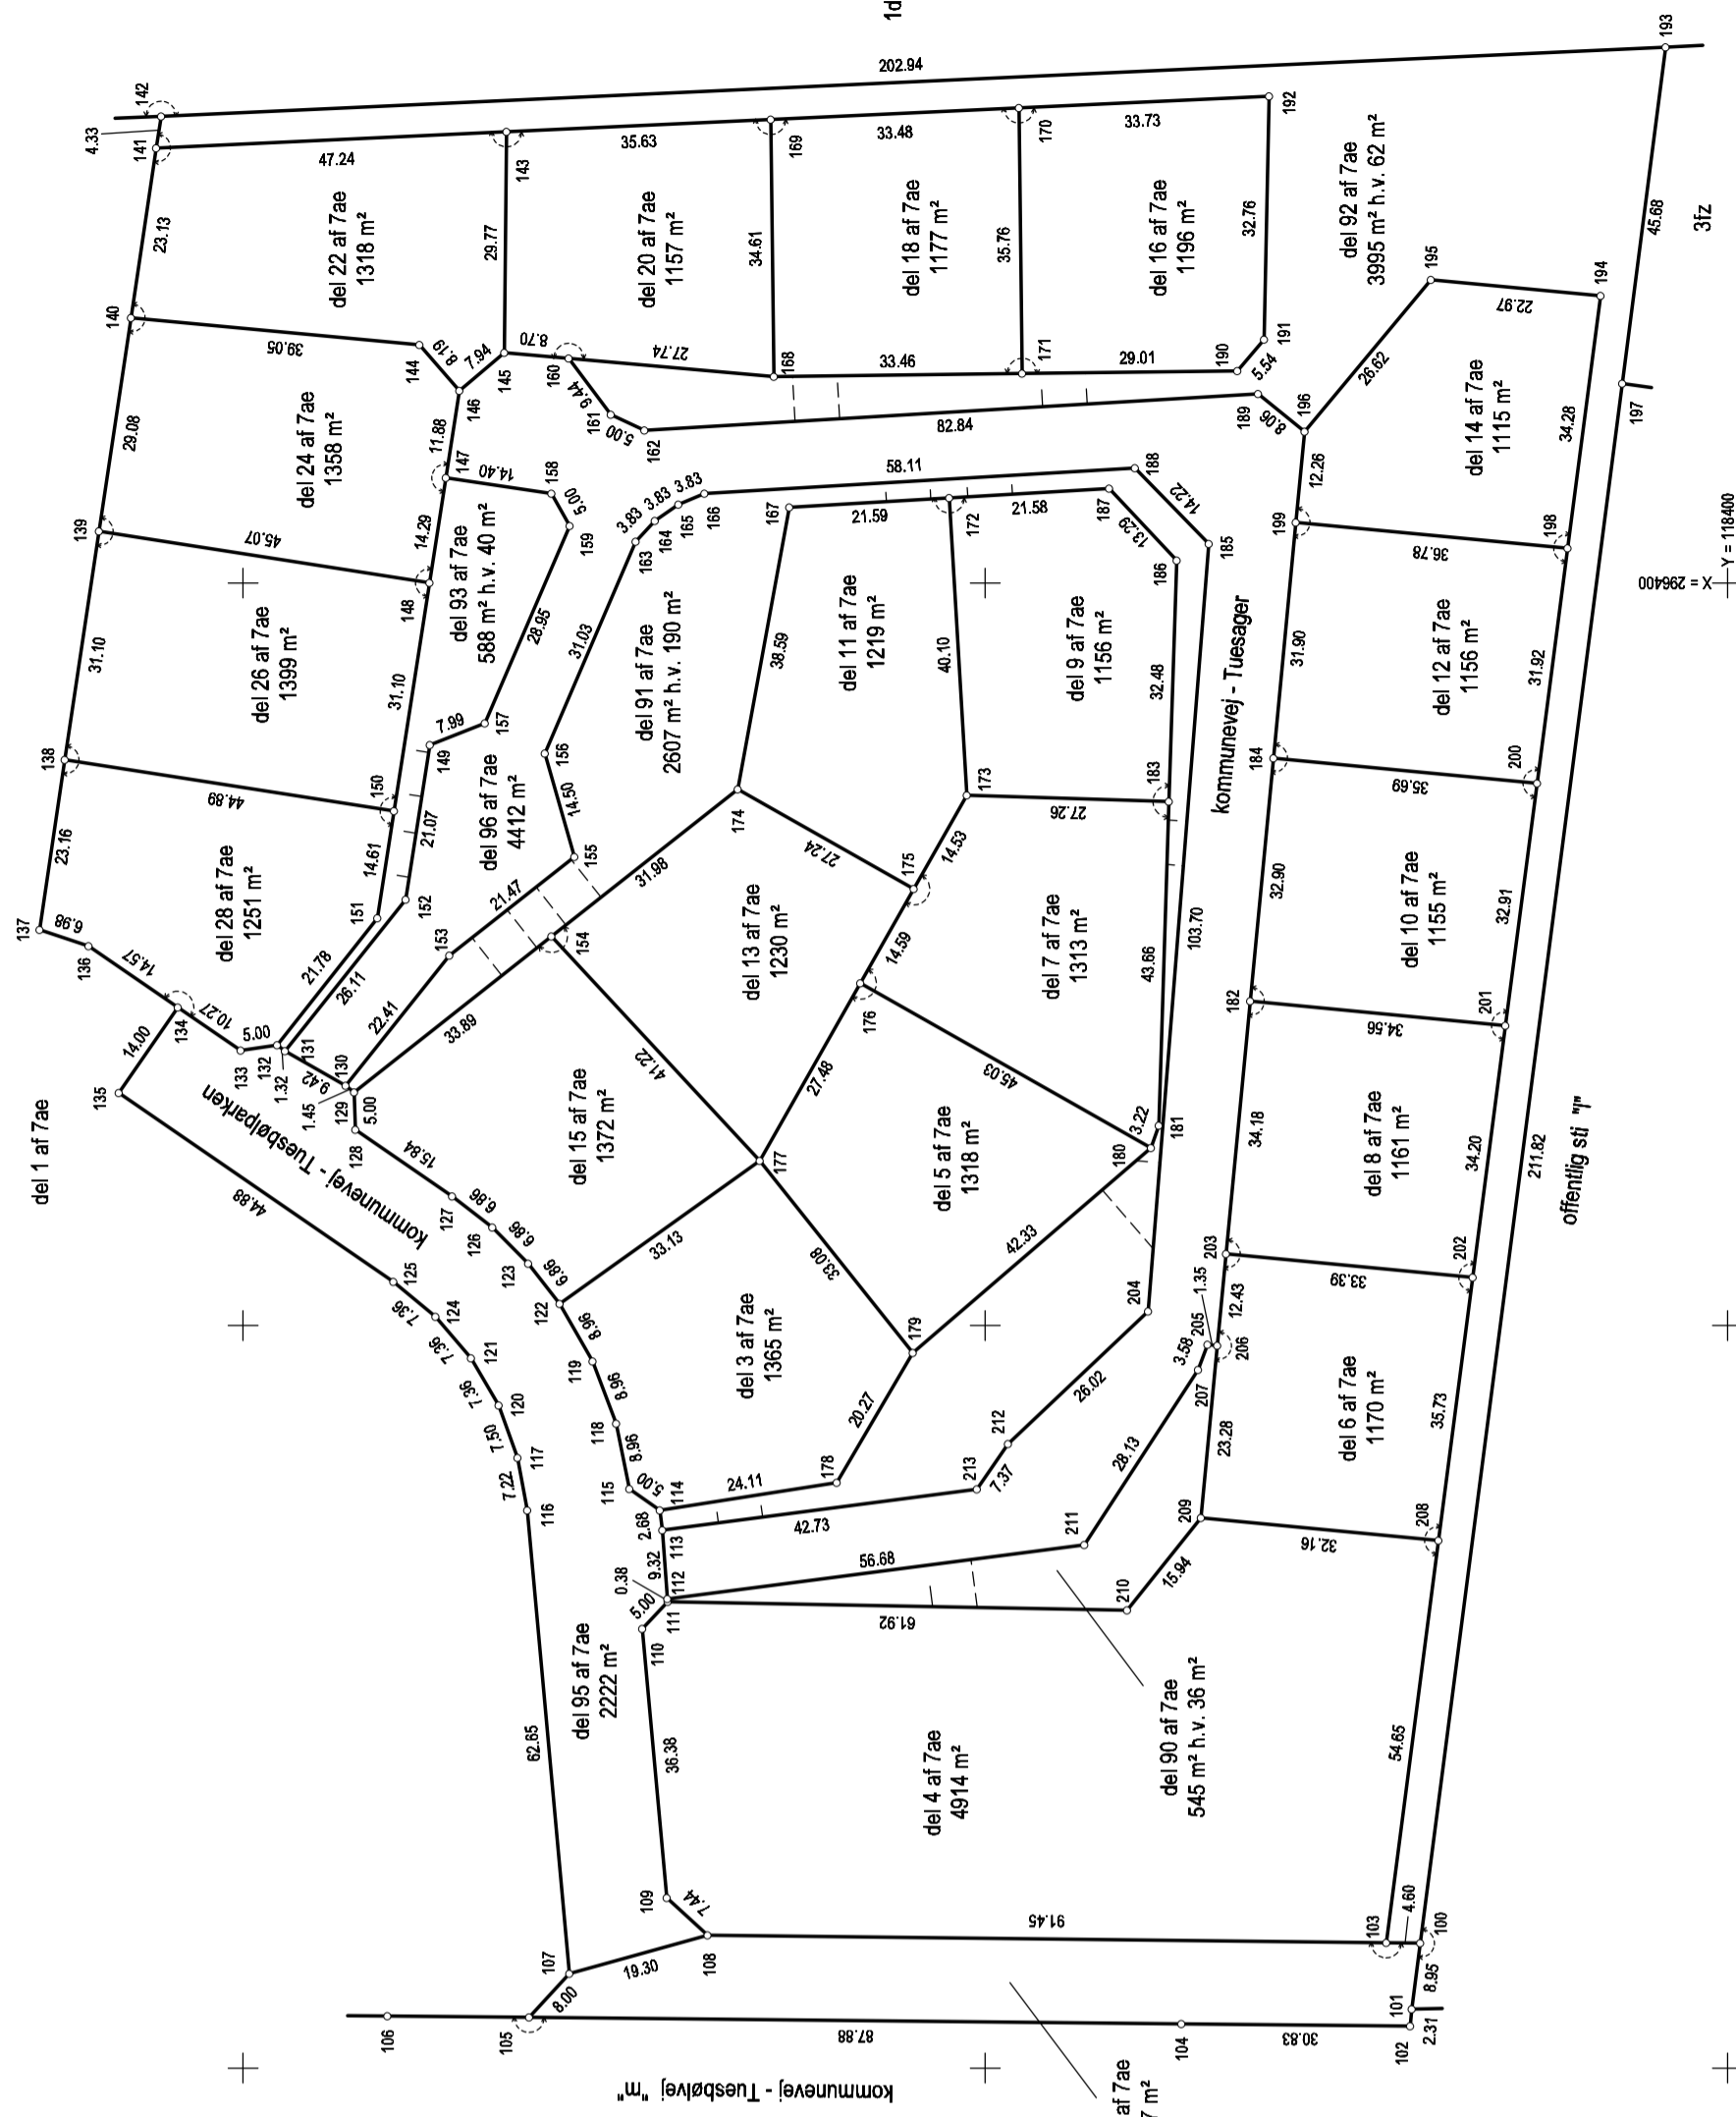

X = 296400
Y = 118400

31z

1dl